



Общество с ограниченной ответственностью

«ГРИН-ПРОЕКТ»

Ассоциация проектировщиков «СтройОбъединение»,
регистрационный номер в реестре членов: 060516/407
630005, Новосибирская область, г. Новосибирск, ул. Достоевского, 58, оф.306
тел. (383) 209-24-06

**Благоустройство территории парка культуры в
селе Нижнекаменка Ордынского района
Новосибирской области.**

Дизайн проект

ГП43/2020-МО-ЭП

г. Новосибирск

2020 г.



Общество с ограниченной ответственностью

«ГРИН-ПРОЕКТ»

Ассоциация проектировщиков «СтройОбъединение»,
регистрационный номер в реестре членов: 060516/407
630005, Новосибирская область, г. Новосибирск, ул. Достоевского, 58, оф.306
тел. (383) 209-24-06

**Благоустройство территории парка культуры в селе
Нижнекаменка Ордынского района Новосибирской
области.**

Дизайн проект

ГП43/2020-МО-ЭП

Главный инженер проекта



(подпись)

06.05.2020

(дата)

М.С. Тараканов

Архитектор

(подпись)

06.05.2020

(дата)

В. В. Хохленко

г. Новосибирск

2020 г.

Взам. инв. №

Подп. и дата

Инв. № подл.

Благоустройство территории парка культуры в селе Нижнекаменка Ордынского района Новосибирской области.

По функциональному назначению «Парка культуры» в с. Нижнекаменка является многофункциональным парком – рекреационным образованием местного назначения для организации кратковременного отдыха, культурного досуга населения и проведения культурно-массовых мероприятий, отдыха детей, физической культуры и спорта.

Парк культуры расположен в центре села Нижнекаменка Ордынского района Новосибирской области, между улицей Мира и улицей Ленина на землях населенного пункта на не разделенном участке в пределах кадастрового квартала 54:20:040615. Площадь рассматриваемой территории 12621,1 м².

На территории парка расположено капитальное здание по адресу ул. Мира 4 – МКУ Нижнекаменский сельский дом культуры. На кадастровом учете здание и земельный участок под ним не состоит.

К территории парка прилегают следующие объекты: дорога по ул. Мира, дорога по ул. Ленина, Мемориал участникам Великой Отечественной войны, частный застроенный земельный участок по ул. Мира 6 и ул. Ленина 31.

В существующей планировке парка выделено две зоны – детская площадка и волейбольная площадка. Их расположение довольно сумбурно.

На территории парка расположены следующие сооружения, конструкции:

- существующая металлическая водонапорная башня прямоугольной формы;
- деревянный штакетный забор высотой 1,5м по периметру парка;
- существующие волейбольные столбы;
- неиспользуемых деревянных опор ВЛ (без проводов);
- малые архитектурные формы детской площадки.
- деревянная сцены размером 10х10 м, которая подлежит сохранению без переустройства – требование заказчика.

Взам. инв. №

Подп. и дата

Инв. № подл.

В парке отсутствуют скамейки и урны, наружное освещение. На территории парка отсутствует дорожно-тропиночная сеть с дорожными покрытиями, имеются только протоптанные жителями села тропы.

Ситуационная схема участка



| | | |
|---------------|--------------|--------------|
| Инва. № подл. | Подп. и дата | Взам. инв. № |
| | | |

Существующая ситуация



| | | |
|---------------|--------------|--------------|
| Инва. № подл. | Подп. и дата | Взам. инв. № |
| | | |



| | | |
|---------------|--------------|--------------|
| Инва. № подл. | Подп. и дата | Взам. инв. № |
| | | |



| | | |
|---------------|--------------|--------------|
| Инва. № подл. | Подп. и дата | Взам. инв. № |
| | | |



| | | |
|---------------|--------------|--------------|
| Инва. № подл. | Подп. и дата | Взам. инв. № |
| | | |



| | | |
|---------------|--------------|--------------|
| Инва. № подл. | Подп. и дата | Взам. инв. № |
| | | |



| | | |
|---------------|--------------|--------------|
| Инва. № подл. | Подп. и дата | Взам. инв. № |
| | | |



| | | |
|---------------|--------------|--------------|
| Инва. № подл. | Подп. и дата | Взам. инв. № |
| | | |




| | | |
|---------------|--------------|--------------|
| Инва. № подл. | Подп. и дата | Взам. инв. № |
| | | |



| | | |
|---------------|--------------|--------------|
| Инва. № подл. | Подп. и дата | Взам. инв. № |
| | | |

Дизайн-проектом предусмотрено на территории парка устройство детской площадки, на которой размещается существующее оборудование для детей. Площадка трапецевидной формы и примыкает к зоне отдыха. На северной стороне парка запланирована зона отдыха полукруглой формы, в центре которой установлен цветник шестиугольной формы. По контуру зоны установлены лавочки и урны для посетителей парка. Также предусмотрена площадь перед сценой, скейтпарк, волейбольная площадка. В парке предусмотрено для обеспечения безопасного и комфортного передвижения маломобильных групп населения устройство лестницы и пандуса.

| | | |
|---------------|--------------|--------------|
| Инва. № подл. | Подп. и дата | Взам. инв. № |
| | | |

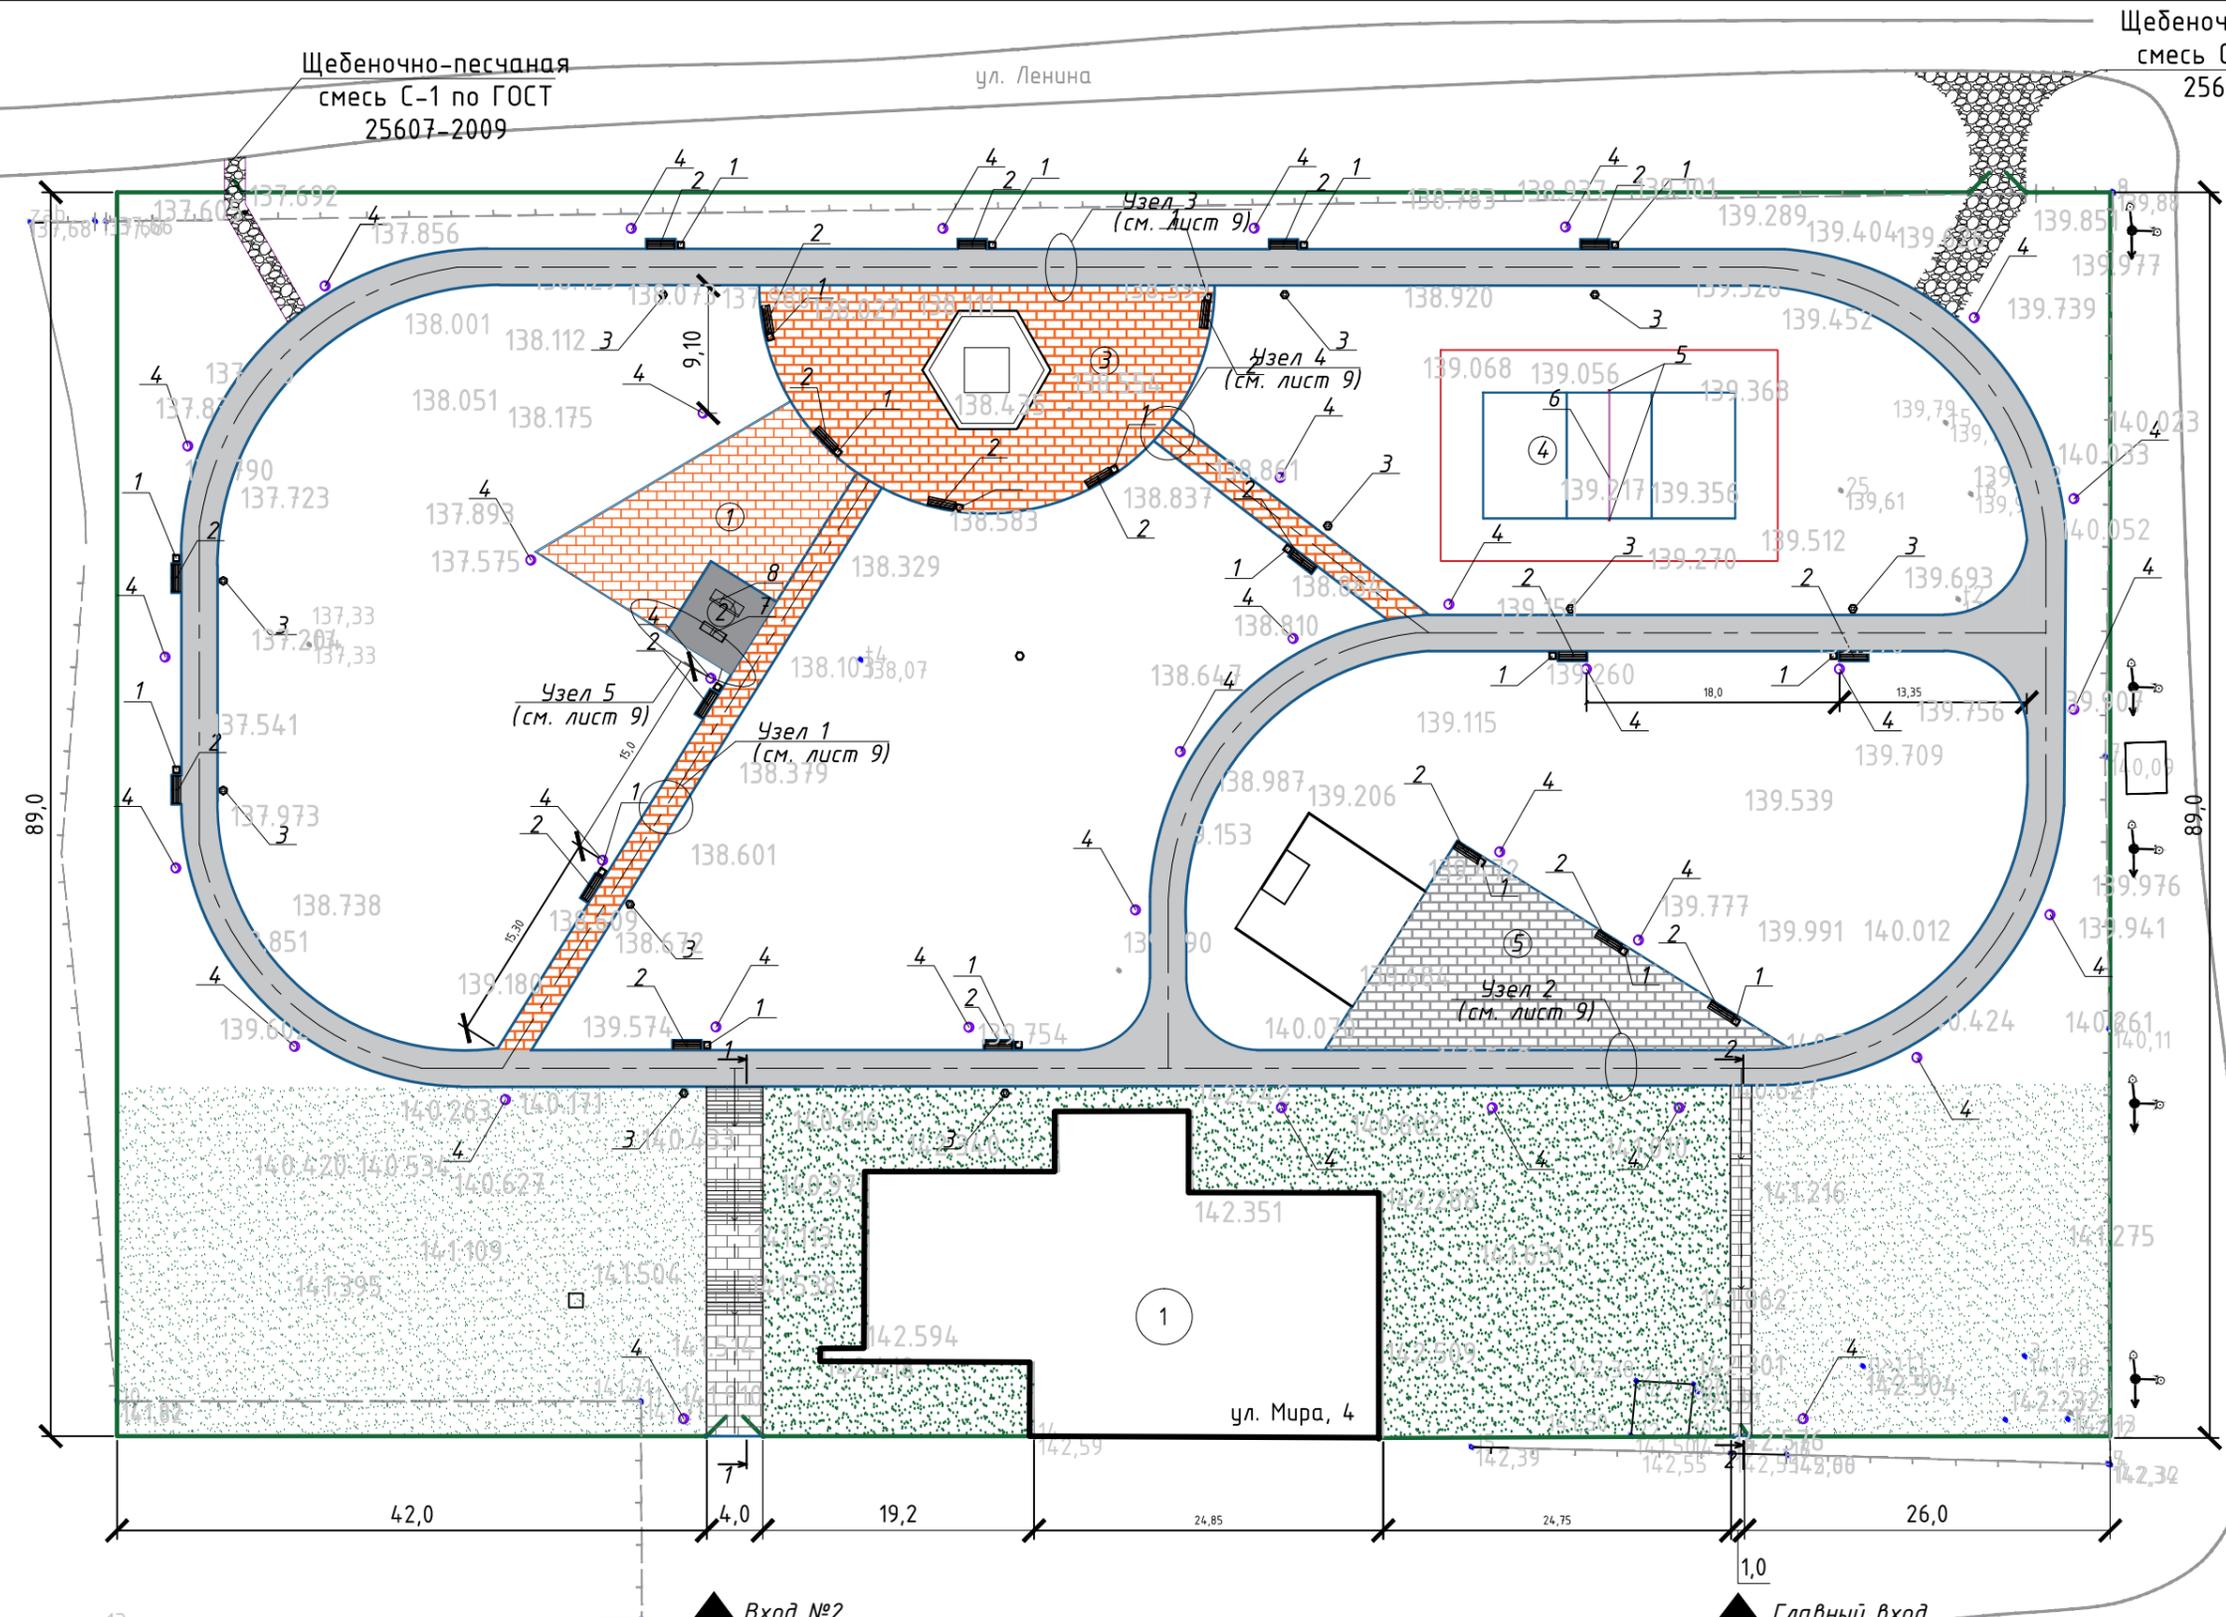

- Условные обозначения:
- Покрытие тип 1
 - Покрытие тип 2
 - Покрытие тип 3
 - Покрытие тип 4
 - Щебень
 - проектируемое ограждение
 - садово-парковая опора освещения (показана условно)
 - БР 100.20.8
 - лестница
 - пандус

| | | | | | |
|--|------|-----------|--------|--|--------|
| ГП43/2020-МО-ЭП | | | | | |
| Благоустройство территории "Парка культуры" в с. Нижнекаменка Ордынского района Новосибирской области. | | | | | |
| Изм. | Кол. | Лист | И док. | Подпись | Дата |
| Выполнил | | Стенюшкин | | | 05.20 |
| Проверил | | Тараканов | | | 05.20 |
| Н-контр. | | Баркалова | | | 05.20 |
| Парк культуры | | | | Стадия | Лист |
| ЭП | | | | 1 | Листов |
| План благоустройства территории. М 1:500 | | | | Общество с ограниченной ответственностью «ГРИН-ПРОЕКТ» | |



| | | | | | | | | | |
|----------|------|-----------|--------|---------|-------|--|---|------|--------|
| | | | | | | ГП43/2020-МО-ЭП | | | |
| | | | | | | Благоустройство территории "Парка культуры" в с. Нижнекаменка Ордынского района Новосибирской области. | | | |
| Изм. | Кол. | Лист | И док. | Подпись | Дата | Парк культуры | Стадия | Лист | Листов |
| Выполнил | | Стенюшкин | | | 05.20 | | ЭП | 2 | |
| Проверил | | Тараканов | | | 05.20 | | | | |
| Н-контр. | | Баркалова | | | 05.20 | Визуализация | Общество с ограниченной ответственностью «ГРИН-ПРОЕКТ» | | |



| | | | | | | | | | |
|----------|------|-----------|--------|---------|-------|--|---|------|--------|
| | | | | | | ГП43/2020-МО-ЭП | | | |
| | | | | | | Благоустройство территории "Парка культуры" в с. Нижнекаменка Ордынского района Новосибирской области. | | | |
| Изм. | Кол. | Лист | И док. | Подпись | Дата | Парк культуры | Стадия | Лист | Листов |
| Выполнил | | Стенюшкин | | | 05.20 | | ЭП | 3 | |
| Проверил | | Тараканов | | | 05.20 | | | | |
| Н-контр. | | Баркалова | | | 05.20 | Визуализация | Общество с ограниченной ответственностью «ГРИН-ПРОЕКТ» | | |



| | | | | | | | | | |
|----------|------|-----------|--------|--------------------|-------|--|---|------|--------|
| | | | | | | ГП43/2020-МО-ЭП | | | |
| | | | | | | Благоустройство территории "Парка культуры" в с. Нижнекаменка Ордынского района Новосибирской области. | | | |
| Изм. | Кол. | Лист | И док. | Подпись | Дата | Парк культуры | Стадия | Лист | Листов |
| | | | | | | | ЭП | 4 | |
| Выполнил | | Стенюшкин | | <i>[Signature]</i> | 05.20 | Визуализация |  Общество с ограниченной ответственностью «ГРИН-ПРОЕКТ» | | |
| Проверил | | Тараканов | | <i>[Signature]</i> | 05.20 | | | | |
| Н-контр. | | Баркалова | | <i>[Signature]</i> | 05.20 | | | | |




| | | | | | | | | | |
|-------------|-------------|-------------|---------------|----------------|-------------|--|---|-------------|---------------|
| | | | | | | ГП43/2020-МО-ЭП | | | |
| | | | | | | Благоустройство территории "Парка культуры" в с. Нижнекаменка Ордынского района Новосибирской области. | | | |
| <i>Изм.</i> | <i>Кол.</i> | <i>Лист</i> | <i>Индок.</i> | <i>Подпись</i> | <i>Дата</i> | Парк культуры | <i>Стадия</i> | <i>Лист</i> | <i>Листов</i> |
| Выполнил | | Стенюшкин | | | 05.20 | | ЭП | 5 | |
| Проверил | | Тараканов | | | 05.20 | | | | |
| Н-контр. | | Баркалова | | | 05.20 | Визуализация | Общество с ограниченной ответственностью «ГРИН-ПРОЕКТ» | | |



| | | | | | | | | | |
|----------|------|-----------|--------|--------------------|-------|--|---|------|--------|
| | | | | | | ГП43/2020-МО-ЭП | | | |
| | | | | | | Благоустройство территории "Парка культуры" в с. Нижнекаменка Ордынского района Новосибирской области. | | | |
| Изм. | Кол. | Лист | И док. | Подпись | Дата | Парк культуры | Стадия | Лист | Листов |
| | | | | | | | ЭП | 6 | |
| Выполнил | | Стенюшкин | | <i>[Signature]</i> | 05.20 | Визуализация |  Общество с ограниченной ответственностью «ГРИН-ПРОЕКТ» | | |
| Проверил | | Тараканов | | <i>[Signature]</i> | 05.20 | | | | |
| Н-контр. | | Баркалова | | <i>[Signature]</i> | 05.20 | | | | |

План волейбольной площадки

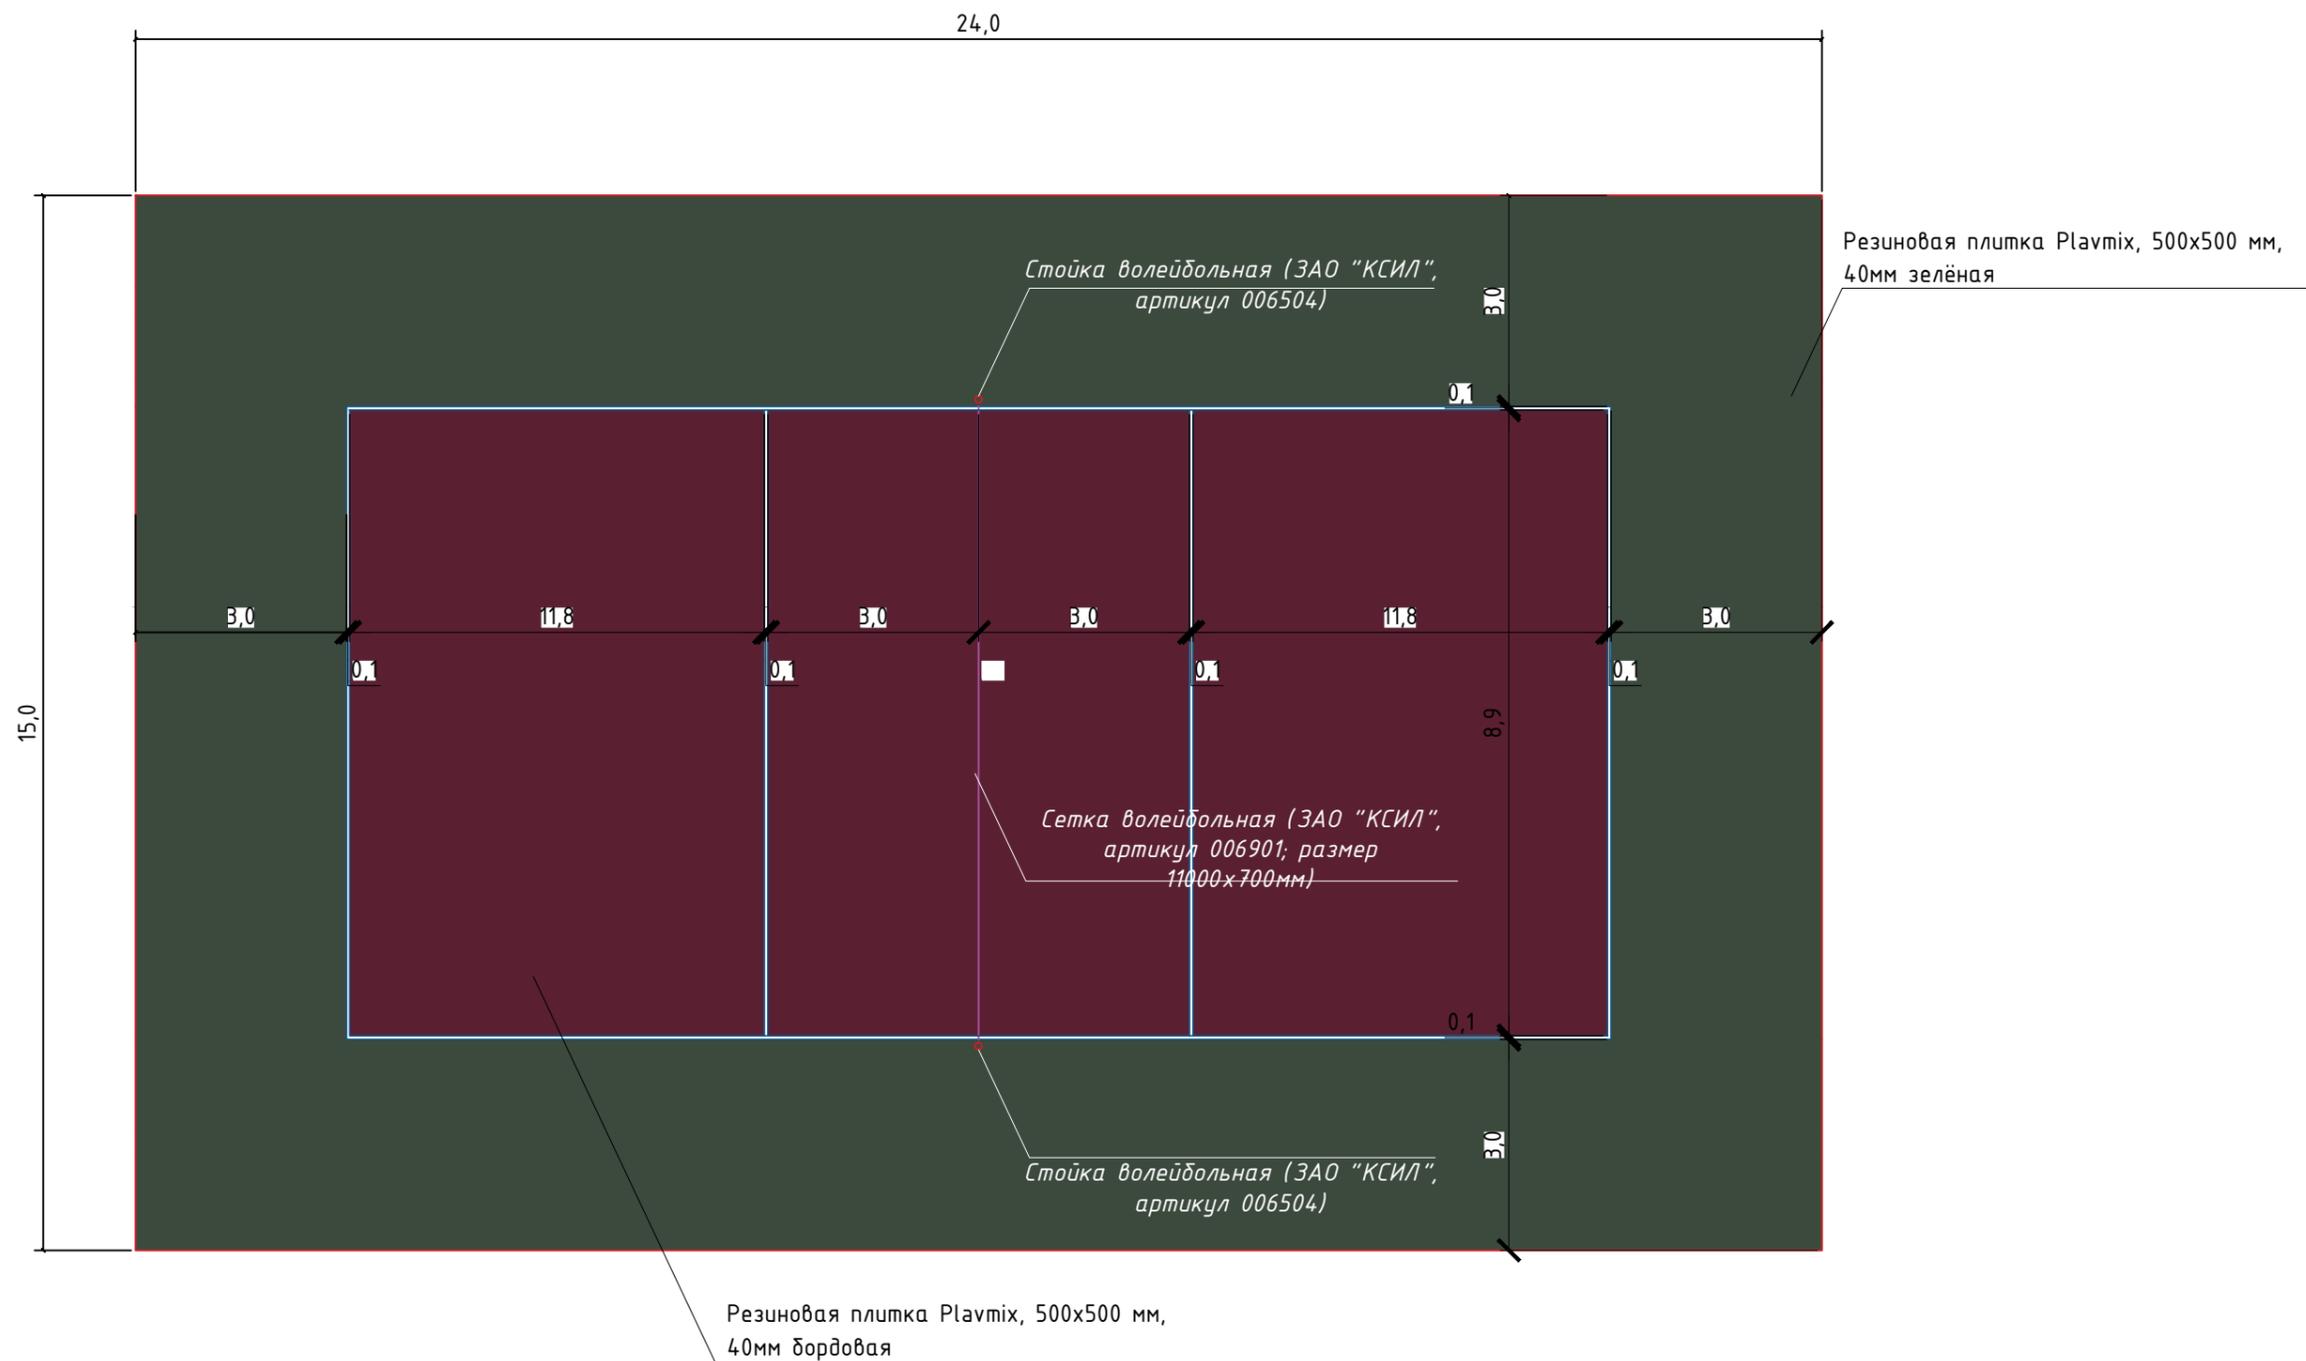

Примечание:
Конструкцию дорожной одежды волейбольной площадки см. на листе 10

| | | | | | | | | | |
|----------|------|-----------|--------|--------------------|-------|--|--|------|--------|
| | | | | | | ГП43/2020-МО-ЭП | | | |
| | | | | | | Благоустройство территории "Парка культуры" в с. Нижнекаменка Ордынского района Новосибирской области. | | | |
| Изм. | Кол. | Лист | Индок. | Подпись | Дата | Парк культуры | Стадия | Лист | Листов |
| Выполнил | | Стенюшкин | | <i>[Signature]</i> | 05.20 | | ЭП | 7 | |
| Проверил | | Тараканов | | <i>[Signature]</i> | 05.20 | | | | |
| Н-контр. | | Баркалова | | <i>[Signature]</i> | 05.20 | План волейбольной площадки |  Общество с ограниченной ответственностью «ГРИН-ПРОЕКТ» | | |